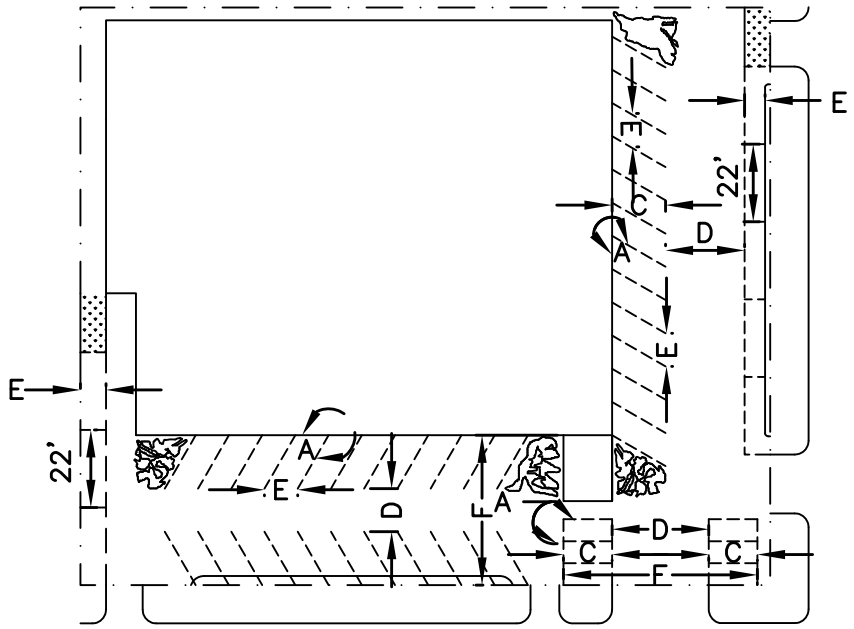


| ANGLE OF PARKING (DEGREES) A | WIDTH OF STALL B | DEPTH OF STALL 90 TO AISLE C | WIDTH OF AISLE D | WIDTH OF STALL PARALLEL TO AISLE E | WIDTH FOR 2 ROWS AND AISLE F |
|---|---|---|---|---|---|
| 30 | 8.5 | 16.9 | 11.0 | 17.0 | 44.8 |
| 30 | 9.0 | 17.3 | 11.0 | 18.0 | 45.6 |
| 30 | 9.5 | 17.8 | 11.0 | 19.0 | 46.6 |
| 30 | 10.0 | 18.3 | 11.0 | 20.0 | 47.6 |
| 45 | 8.5 | 19.4 | 13.5 | 12.0 | 52.3 |
| 45 | 9.0 | 19.8 | 13.0 | 12.7 | 52.6 |
| 45 | 9.5 | 20.2 | 13.0 | 13.4 | 53.4 |
| 45 | 10.0 | 20.5 | 13.0 | 14.1 | 54.0 |
| 60 | 8.5 | 20.7 | 18.5 | 9.8 | 59.9 |
| 60 | 9.0 | 21.0 | 16.0 | 10.4 | 60.0 |
| 60 | 9.5 | 21.3 | 18.0 | 11.0 | 60.6 |
| 60 | 10.0 | 21.5 | 18.0 | 11.6 | 61.0 |
| 90 | 8.5 | 19.0 | 25.0 | 8.5 | 63.0 |
| 90 | 9.0 | 19.0 | 24.0 | 9.0 | 62.0 |
| 90 | 9.5 | 19.0 | 24.0 | 9.5 | 62.0 |
| 90 | 10.0 | 19.0 | 24.0 | 10.0 | 62.9 |

# SPACE REQUIREMENTS FOR OFFSTREET PARKING

THE CITY OF
**SEGUIN**

| DATE ISSUED: | JUNE 1, 2013 | |
|---|---|---|
| REV | DATE | BY |
| | | |
| | | |
| | | |
| | | |
| | | |
| | | |

TITLE

SPACE REQUIREMENTS FOR OFFSTREET PARKING

SCALE: N.T.S.

DRAWING No. STRP–1